


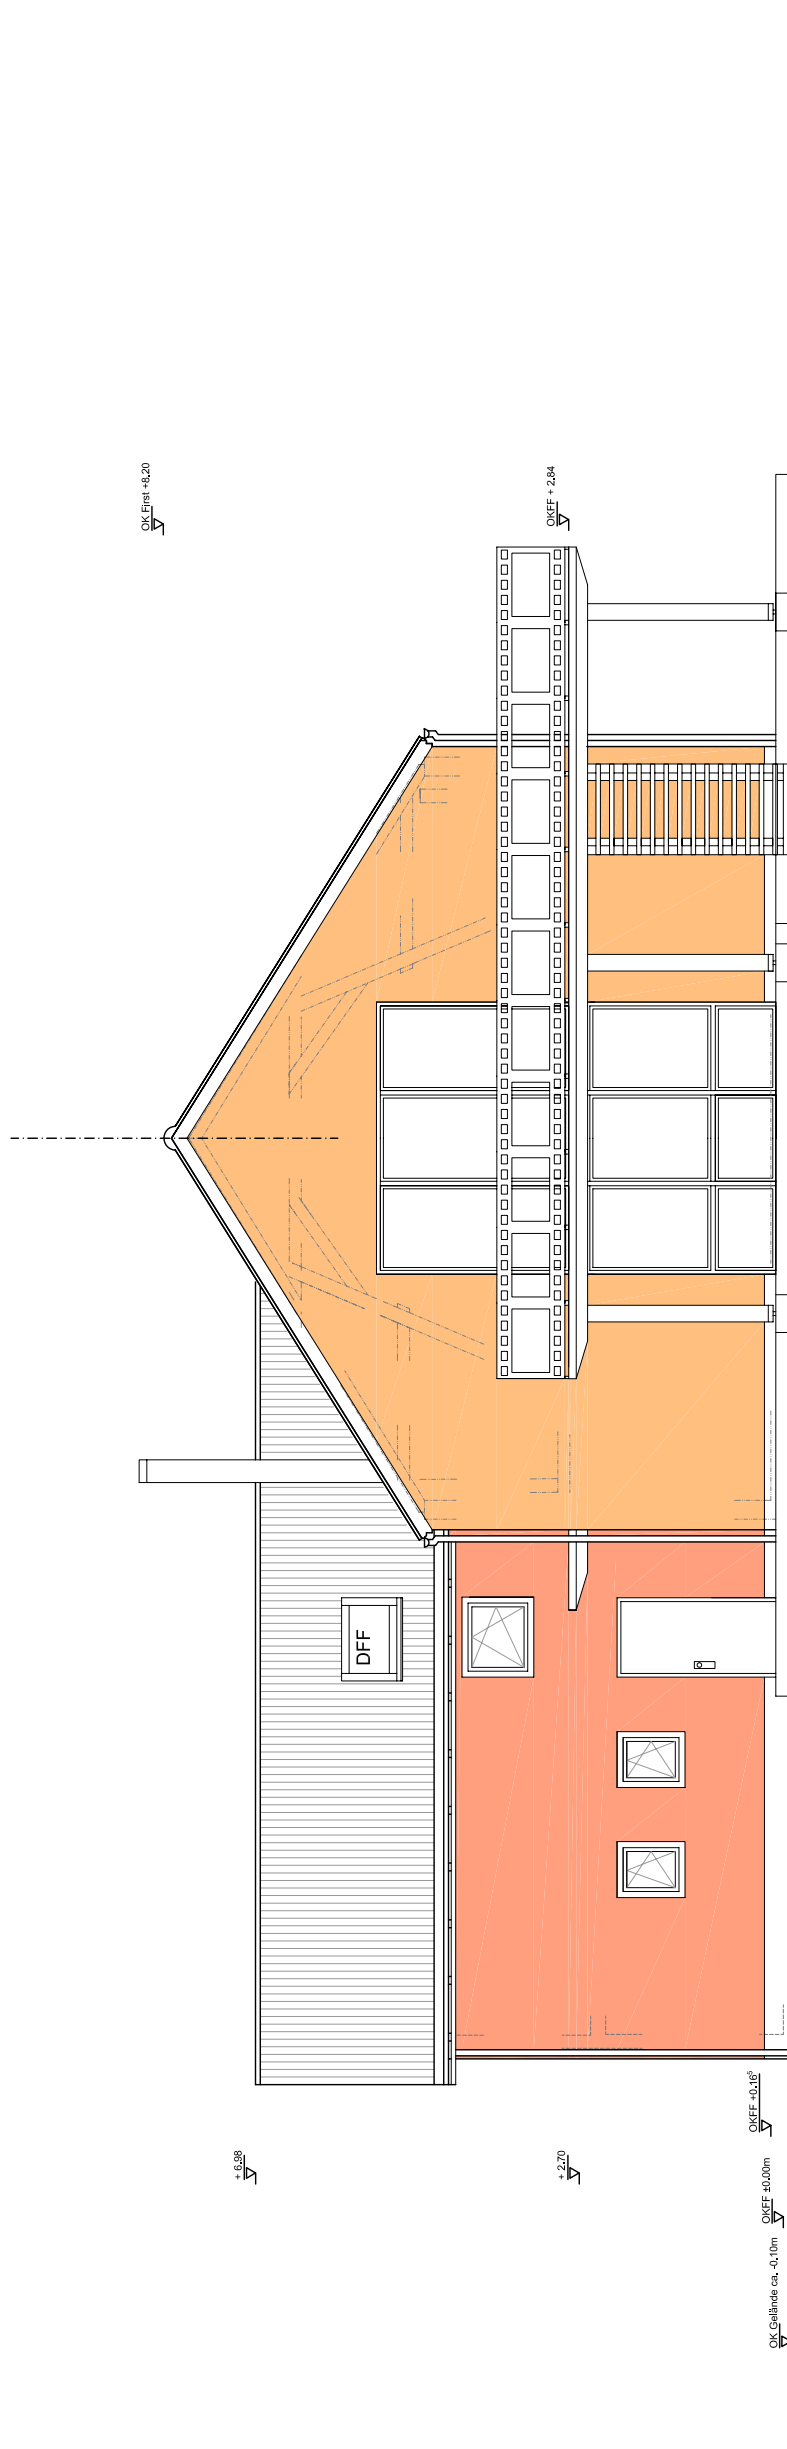

ANSICHT NORD



ANSICHT WEST

Bauvorhaben: Umbau Scheune

Winkelteich 4
14827 Wiesenburg/Mark

Bauherr:
Malcolm St. Julian-Bown
Schmerwitz 15b
14827 Wiesenburg / Mark

Architekt:
Dipl.-Ing. Architekt
Uwe Knörck
Welsigke 2/3
14827 Wiesenburg/Mark
Tel. 033849 - 51798
Fax 033849 - 90964

Plan: Konzept

Maßstab: 1 : 100

Format: A 3

Datum: Okt.2010

Datei/Gez.: Winkelteich_4_A-Planung.dwg