GRUNDRISS ERDGESCHOSS

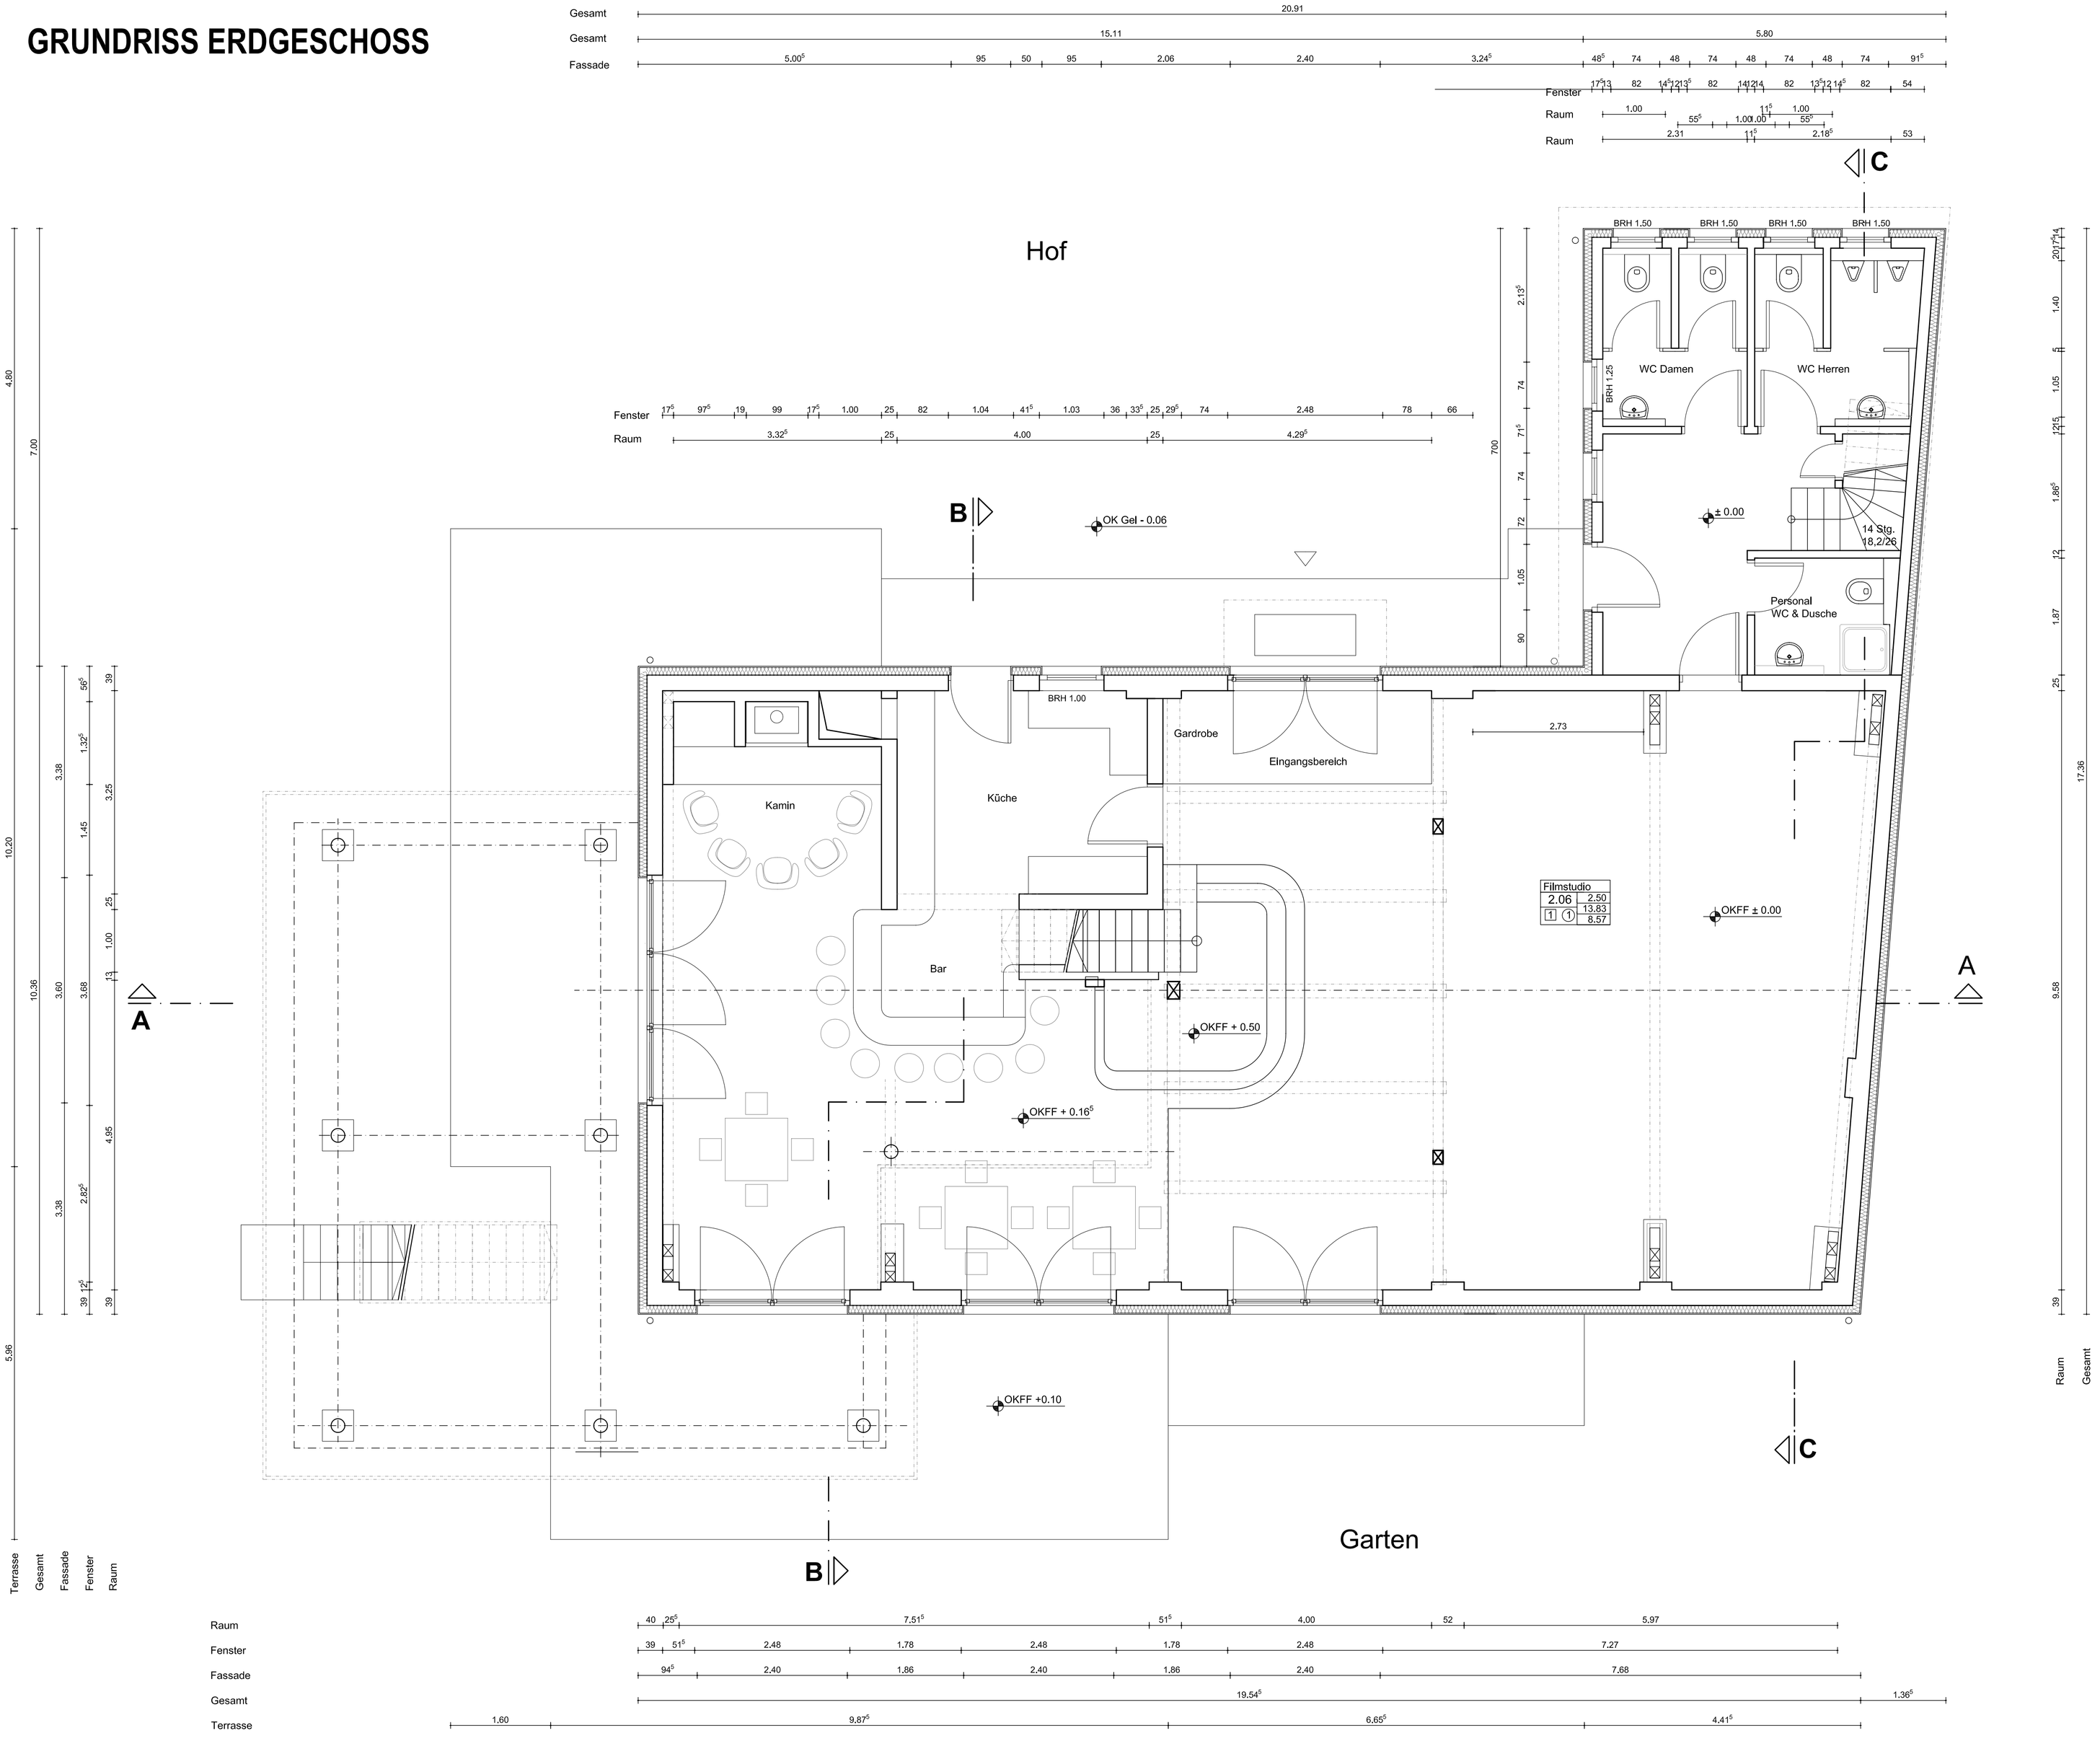

Wand

1. **Mauerwerk** geputzt mit Farbanstich
2. **Sicht-Mauerwerk**
3. **Gipskartonwand** mit Anstrich
4. **Fliesen** auf GK-Platten d=
5.

Decke (Aufbau unter Rohdecke)

1. Gipskartonverkleidung
2. Putz gespachtelt
3.

Boden (Aufbau auf Rohdecke)

1. Asphalt
2. Holzdielen
3. Fliesen im Dünnbett

Legende:

- Beton/Estrich
- Stahlbeton
- Mauerwerk / Bestandswand
- Gipskartonplatten
- Dämmung
- Decken-/Wanddurchbrüche

A 1.1
G

Index:

	Datum	Änderung
	14.07.2010	xxx

Planung
Abriss

Alle Maße sind am Bau zu prüfen!
Alle Wand-, Deckendurchbrüche und Schacht-abmessungen sind zu prüfen !
Die Statik ist zu beachten!

Symbole:

- OKFF = Oberkante Fertigfußboden
- Rohbauhöhe
- Fertighöhe
- BRH Brüstungshöhe bezogen auf OKFF
- STH Sturzhöhe bezogen auf OKFF
- HK Heizkörper

Raum-Bezeichn.
Raum.Nr.
m lichte Höhe
qm Nutzfläche
lfm Umfang

Bauvorhaben: Umbau Scheune
Studio & Café
Winkelteich 4
14827 Wiesenburg/Mark

Bauherr: Malcolm St. Julian-Bown
Schmerwitz 15b
14827 Wiesenburg / Mark

Architekt: Dipl.-Ing. Architekt
Uwe Knörck
Welsigke 2/3
14827 Wiesenburg/Mark
Tel. 033849 - 51798
Fax 033849 - 90964

Plan:	Ausführungsplan - Grundriss EG
Maßstab:	1 : 50
Format:	A 1
Datum.:	07. Okt.2010
Datei/Gez.:	Winkelteich.4_A-Planung.dwg/mdb